Projekt zagospodarowania terenu
skala 1:500

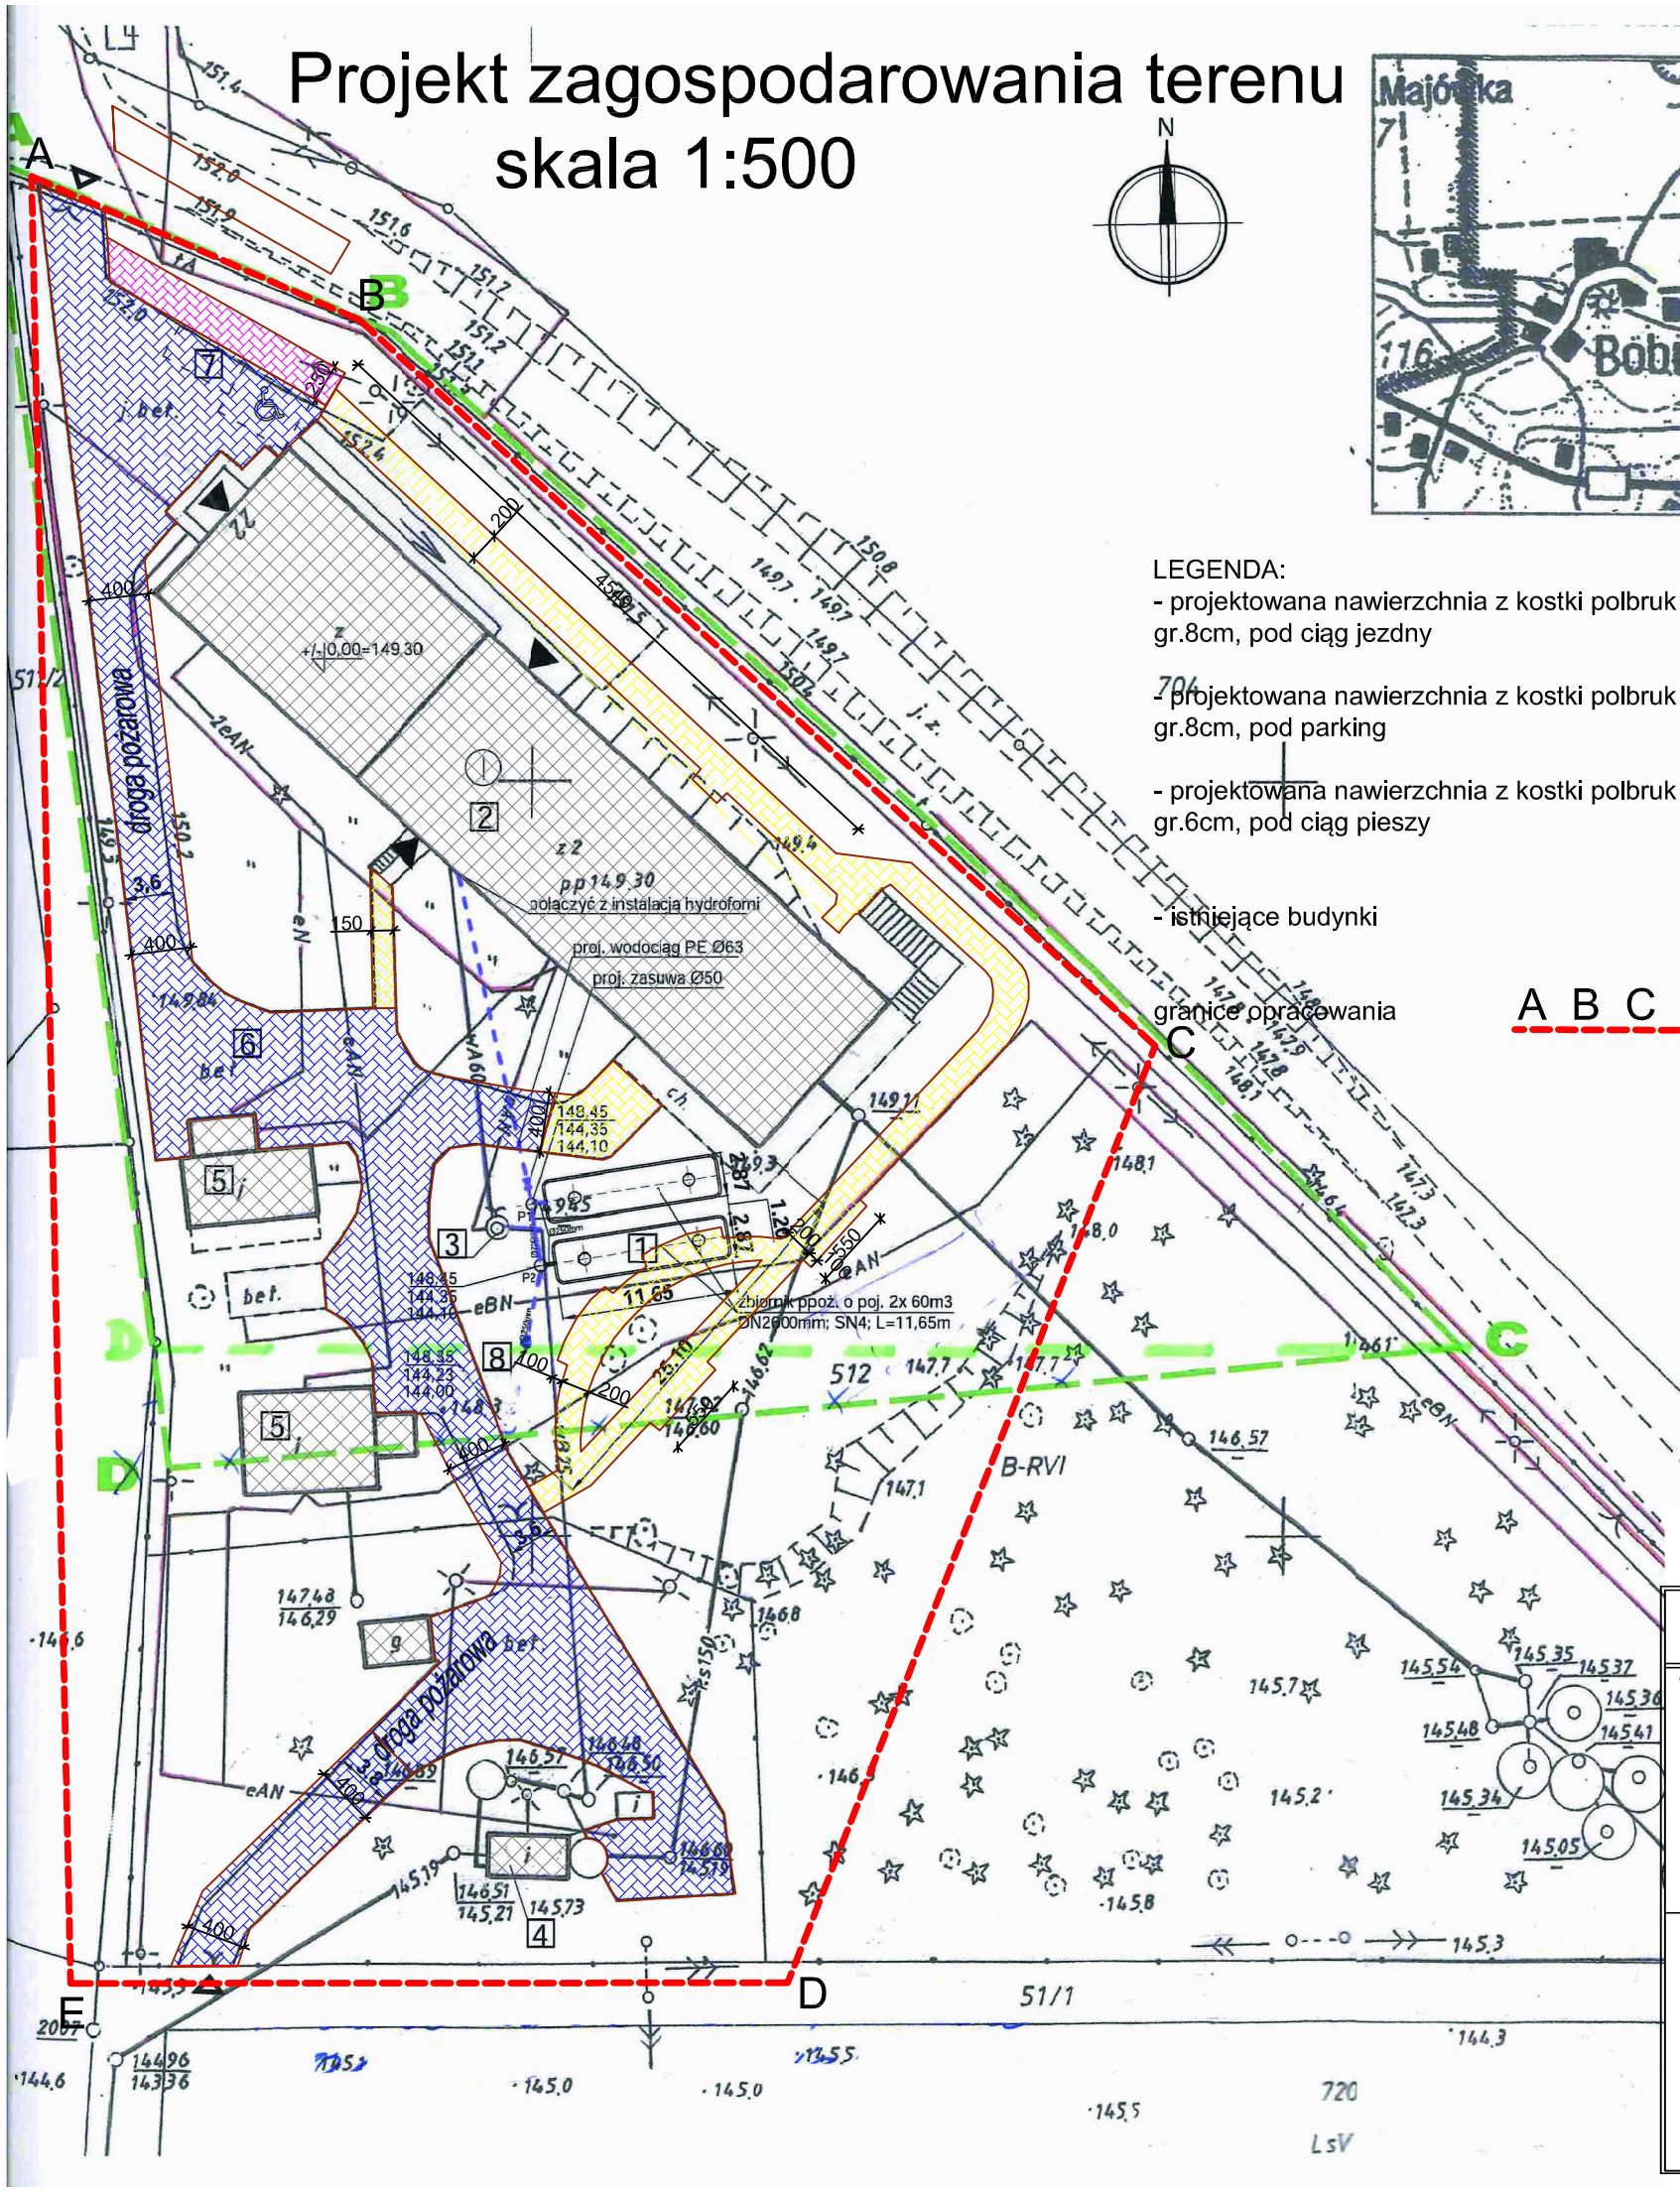

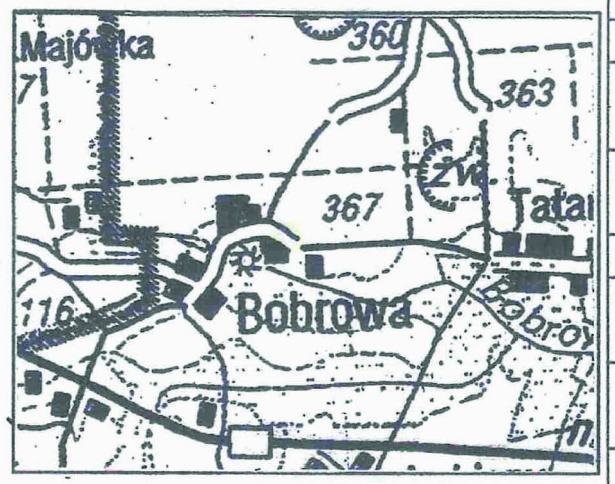

LEGENDA:
- projektowana nawierzchnia z kostki polbruk gr.8cm, pod ciąg jezdny
- projektowana nawierzchnia z kostki polbruk gr.8cm, pod parking
- projektowana nawierzchnia z kostki polbruk gr.6cm, pod ciąg pieszy
- istniejące budynki
- granice opracowania

A B C D E

MAPA DO CELOW PROJEKTOWYC

Numer pracy , KERG		02/2013 , 145-
Jednostka ewidencyjna	identyfikator	200214_5
	nazwa	Zabłudów
Obręb ewidencyjny	identyfikator	200214_5.0003
	nazwa	Bobrowa, dz. 5
Skala mapy		1 : 500 /z przetwo
Nazwa układu współrzędnych	prostokątnych	„1965”
	układu wysokości	Kronsztadt 60
Oznaczenie granic obszaru, który był przedmiotem aktualizacji		
Informacja o służebnościach gruntowych mających wpływ na zagospodarowanie gruntów zlokalizowanych w granicach projektowanej inwestycji		Mapa wykonana bez ustalania paragrafie 80 ust.4 Rozporząd z dnia 9 listopada 2011 r. (Dz
Data opracowania mapy 07. 03. 2013		Arkusz mapy : 245.421.0

DOKUMENTACJA POWYKONAWCZA

MIPR PRZEDSIĘBIORSTWO ROBÓT ELEKTRYCZNYCH I BUDOWLANYCH w Białymstoku KIEROWNIK BUDOWY inż. Bizoteta Werdoni Uprawnienia Budowlane Nr Bi/1/0/71

STANISŁAW MĘŻYŃSKI
15-740 Białystok, ul. Antoniukowska 15A m.57
NIP 542 104 45 12, tel. 85 6 520 789

Nazwa podmiotu, który wykonał pracę

mgr inż. Sta upr. GUG

Imię, nazwisko, ,nr upr

terenu

Dwa punkty osnowy III klasy 1032 i 1033 znajdują się na drodze przy działce 512 .

STAROSTWO POWIATOWE
w Białymstoku

W obszarze zaznaczonym linią dokonano aktualizacji treści mapy zasadniczej . I uzupełniającego przyjęto do zasobu powiatowego w dniu 13 MAR. 2013 i z pod nr 145-80/13

NINIEJSZA MAPA MOŻE SŁUŻYĆ DO CELÓW PROJE

Projektowane obiekty budowlane wymagające pozwolenia na budowę podlegają inwentaryzacji powykonawczej przez jednostki uprawnione do wykonywania pra

Z up. Star inż. Jarosław K Inspektor w Wydziale Katastru i Nieruchom

Białystok dnia 13 MAR. 2013

pis, stanowisko służb

NAZWA RYS:	STADIUM: DOKUMENTACJA DO ZGŁOSZENIA		
Projekt zagospodarowania terenu	AUTOR PROJEKTU	DATA:	PODPIS:
OBIEKT: Remont istniejącej nawierzchni na dojazdach wewnętrzynych filii Domu Pomocy Społecznej we wsi Bobrowa na działce nr geod. 512 w obrębie Bobrowa gmina Zabłudów.	tech. Leon Filipowicz upr. WZDP-8-445/15/66	29.06.2018	
	WSPÓŁPRACA:		
USŁUGI WYKONAWCZO - PROJEKTOWE ADAM KŁOSKOWSKI biuro: 15-066 Białystok, ul. Modlińska1 lok.6, tel./fax 08 57320249, kom. 0609 576067 e-mail: oib.kloskowski@wp.pl	mgr inż. Adam Kłoskowski	29.06.2018	
	INWESTOR:	SKALA:	NR. RYS.
	Dom Pomocy Społecznej w Białymstoku ul. Baranowicka 203 15-530 Białystok	1:500	1