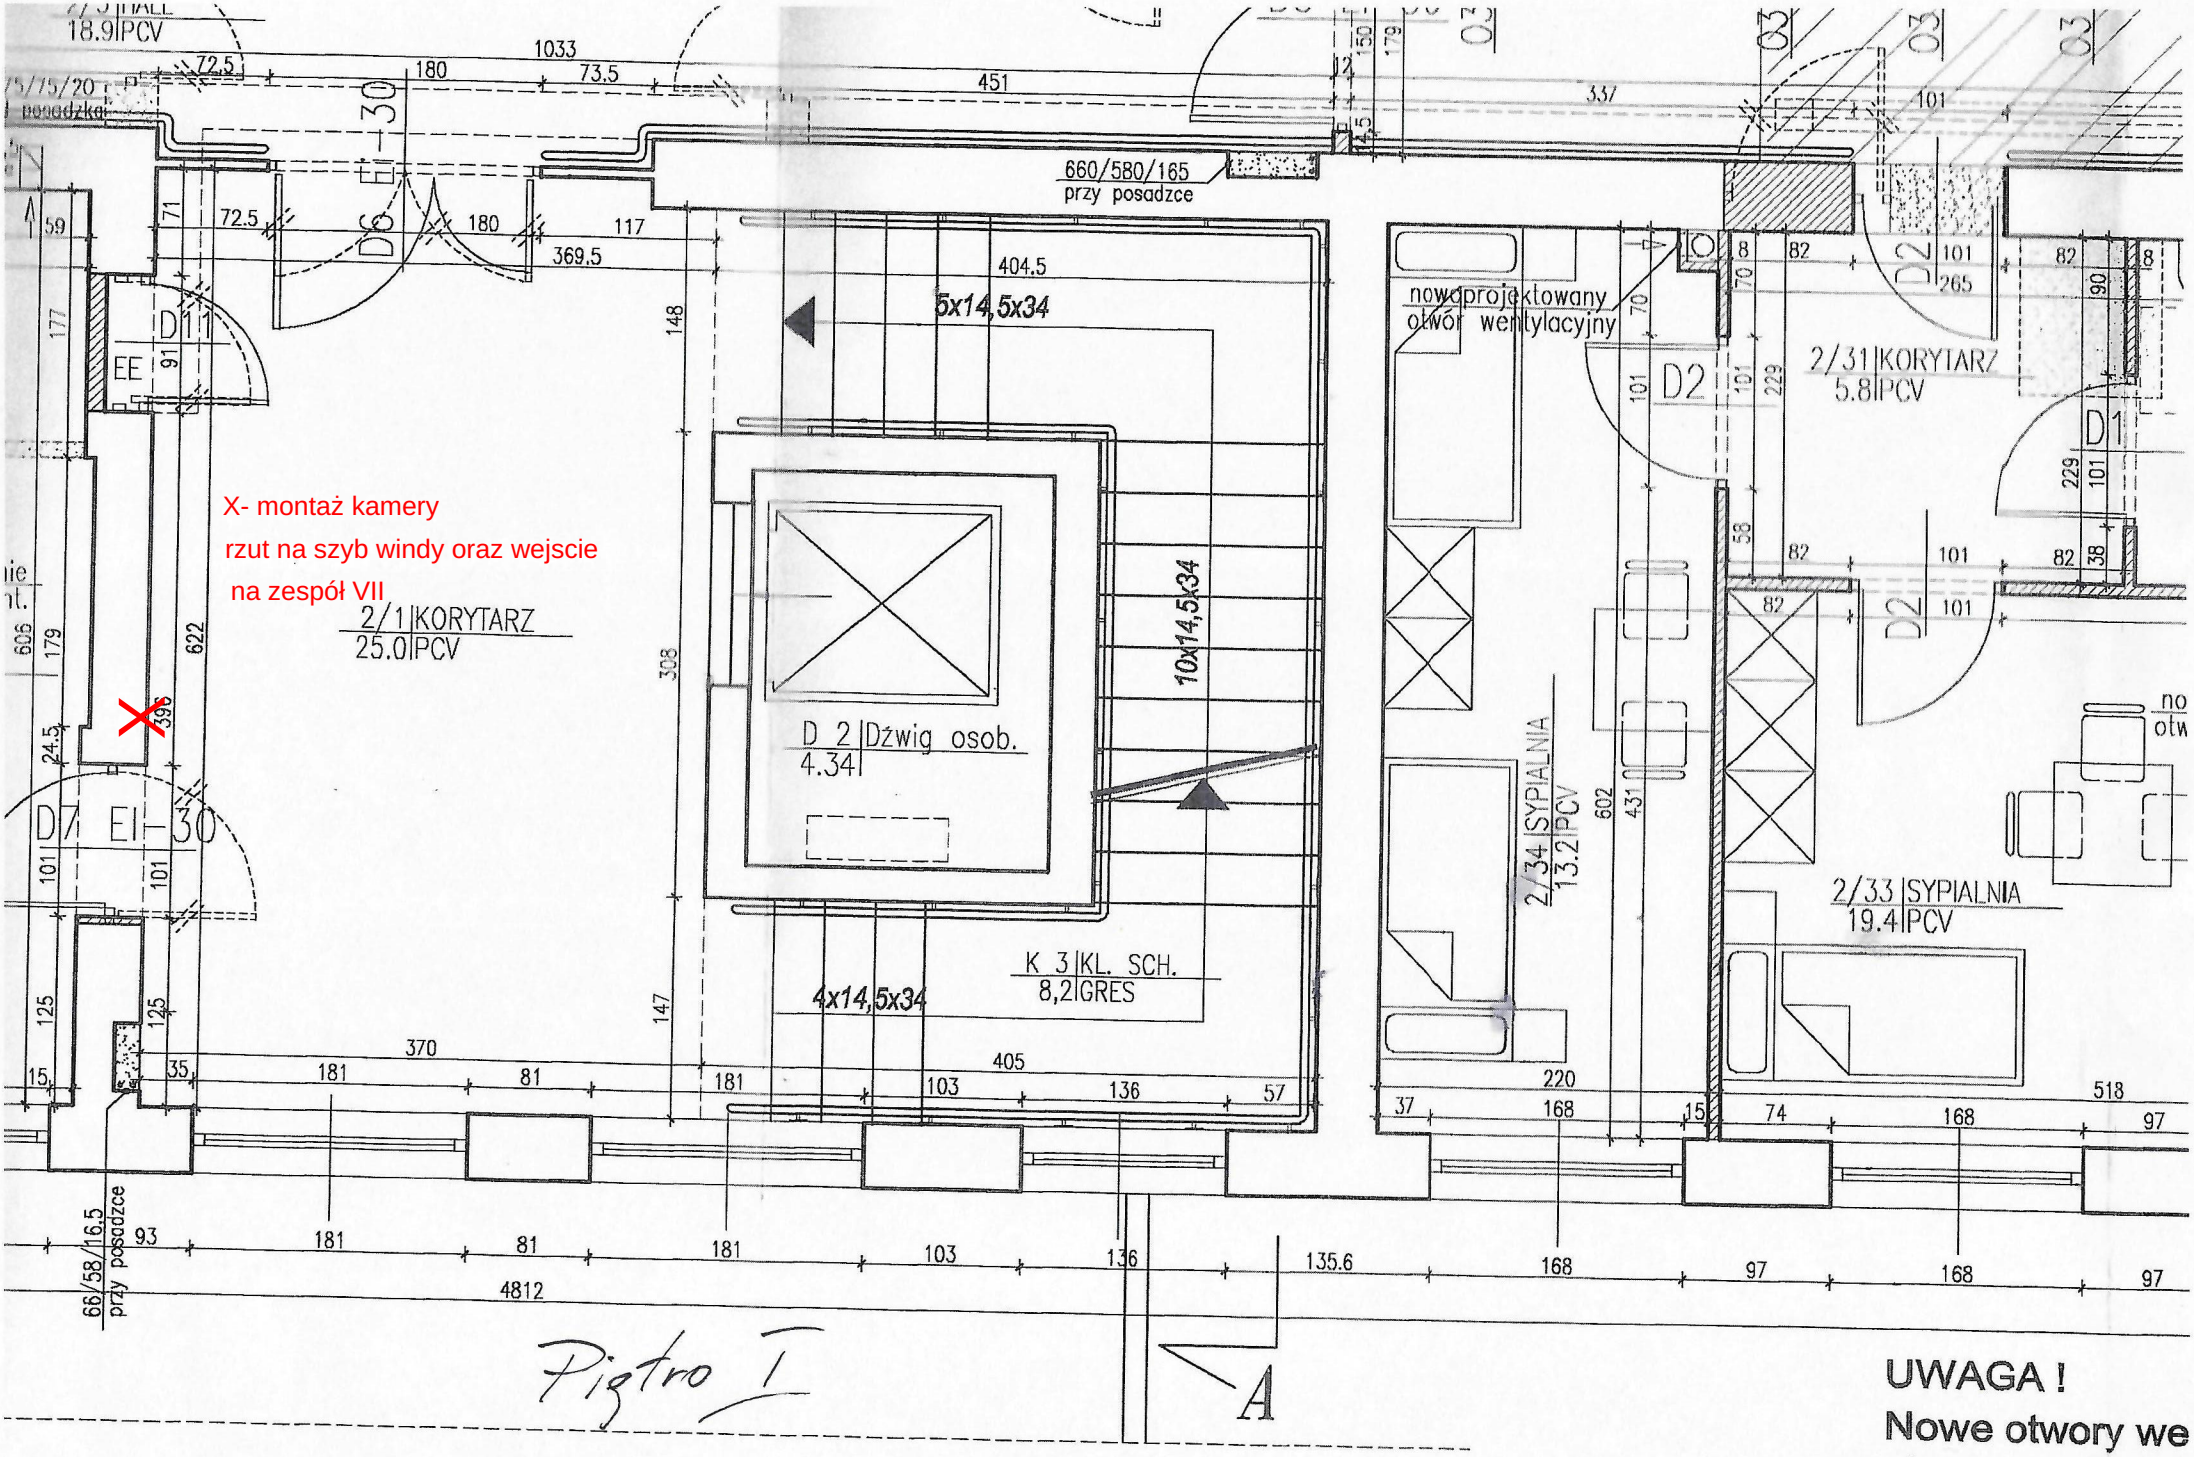
X- montaż kamery
rzut na szyb windy oraz wejscie
na zespół VII
2/1 KORYTARZ
25.0 PCV
D 2 Dźwig osob.
4.34
5x14,5x34
10x14,5x34
4x14,5x34
K 3 KL. SCH.
8,2 GRES
nowoprojektowany
otwór wentylacyjny
2/31 KORYTARZ
5.8 PCV
2/34 SYPIALNIA
13.2 PCV
2/33 SYPIALNIA
19.4 PCV
660/580/165
przy posadzce
66/58/16.5
przy posadzce
D1 EI 30
D2
4812
Piętro I
A
UWAGA !
Nowe otwory we
nie naruszając is