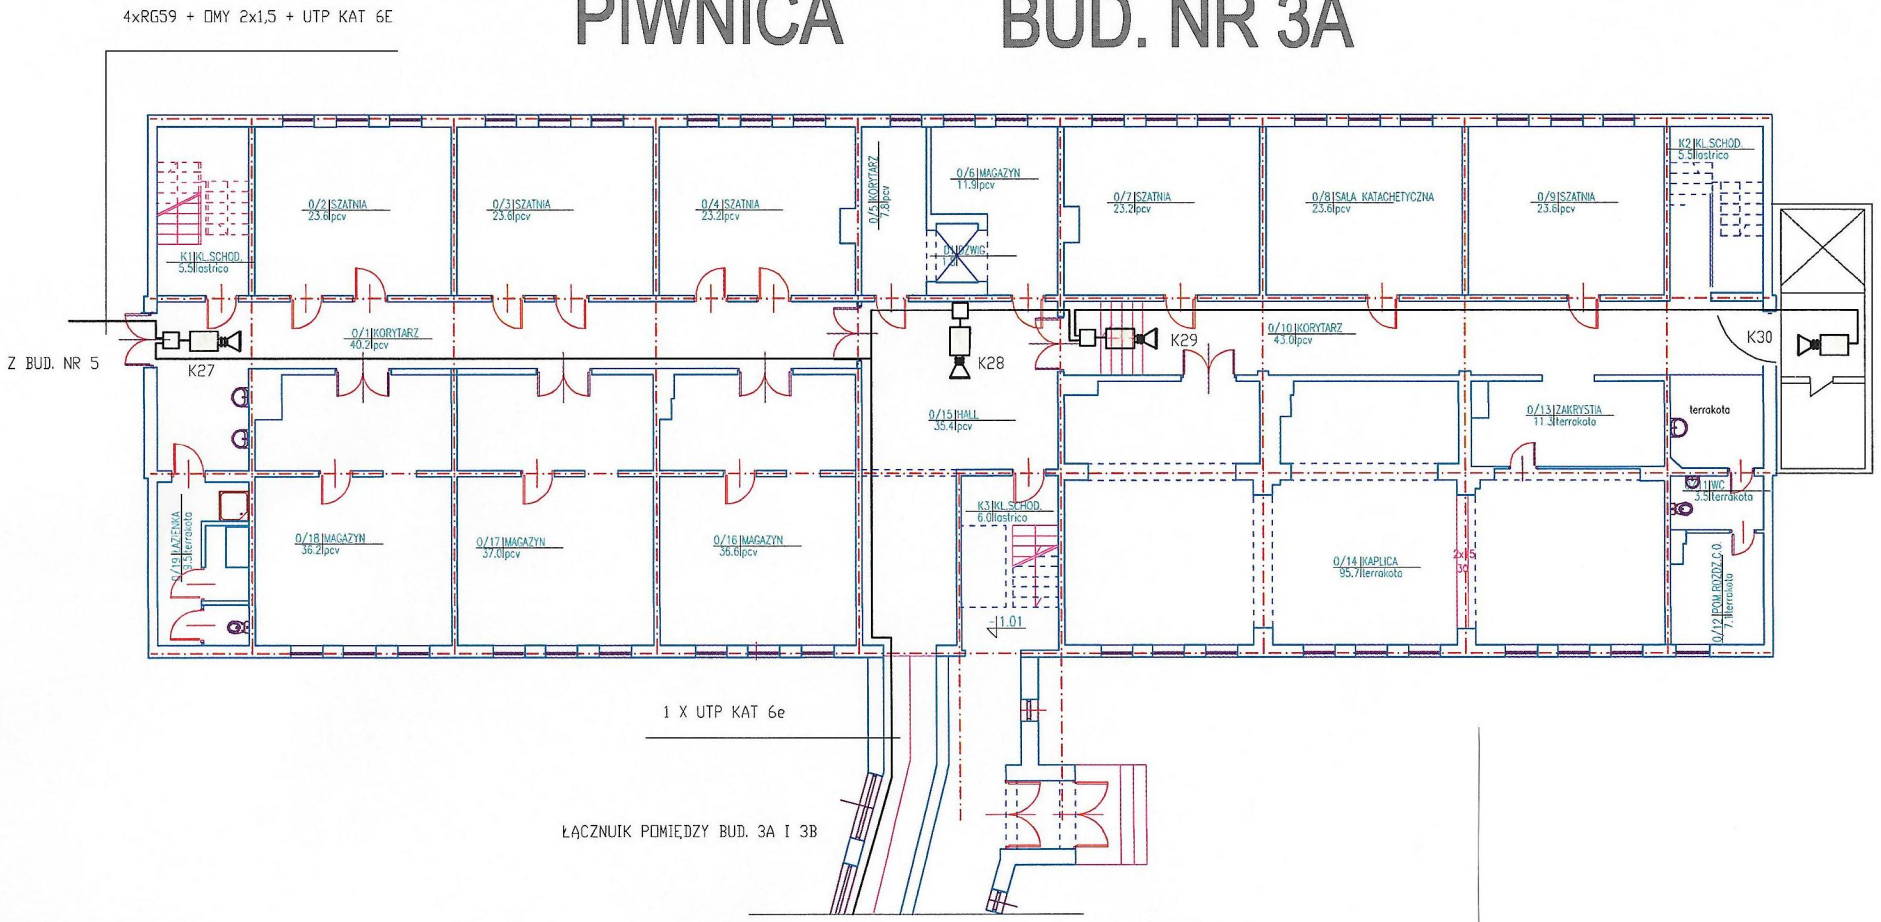PIWNICA BUD. NR 3A