Dom Pomocy Społecznej w Białymstoku

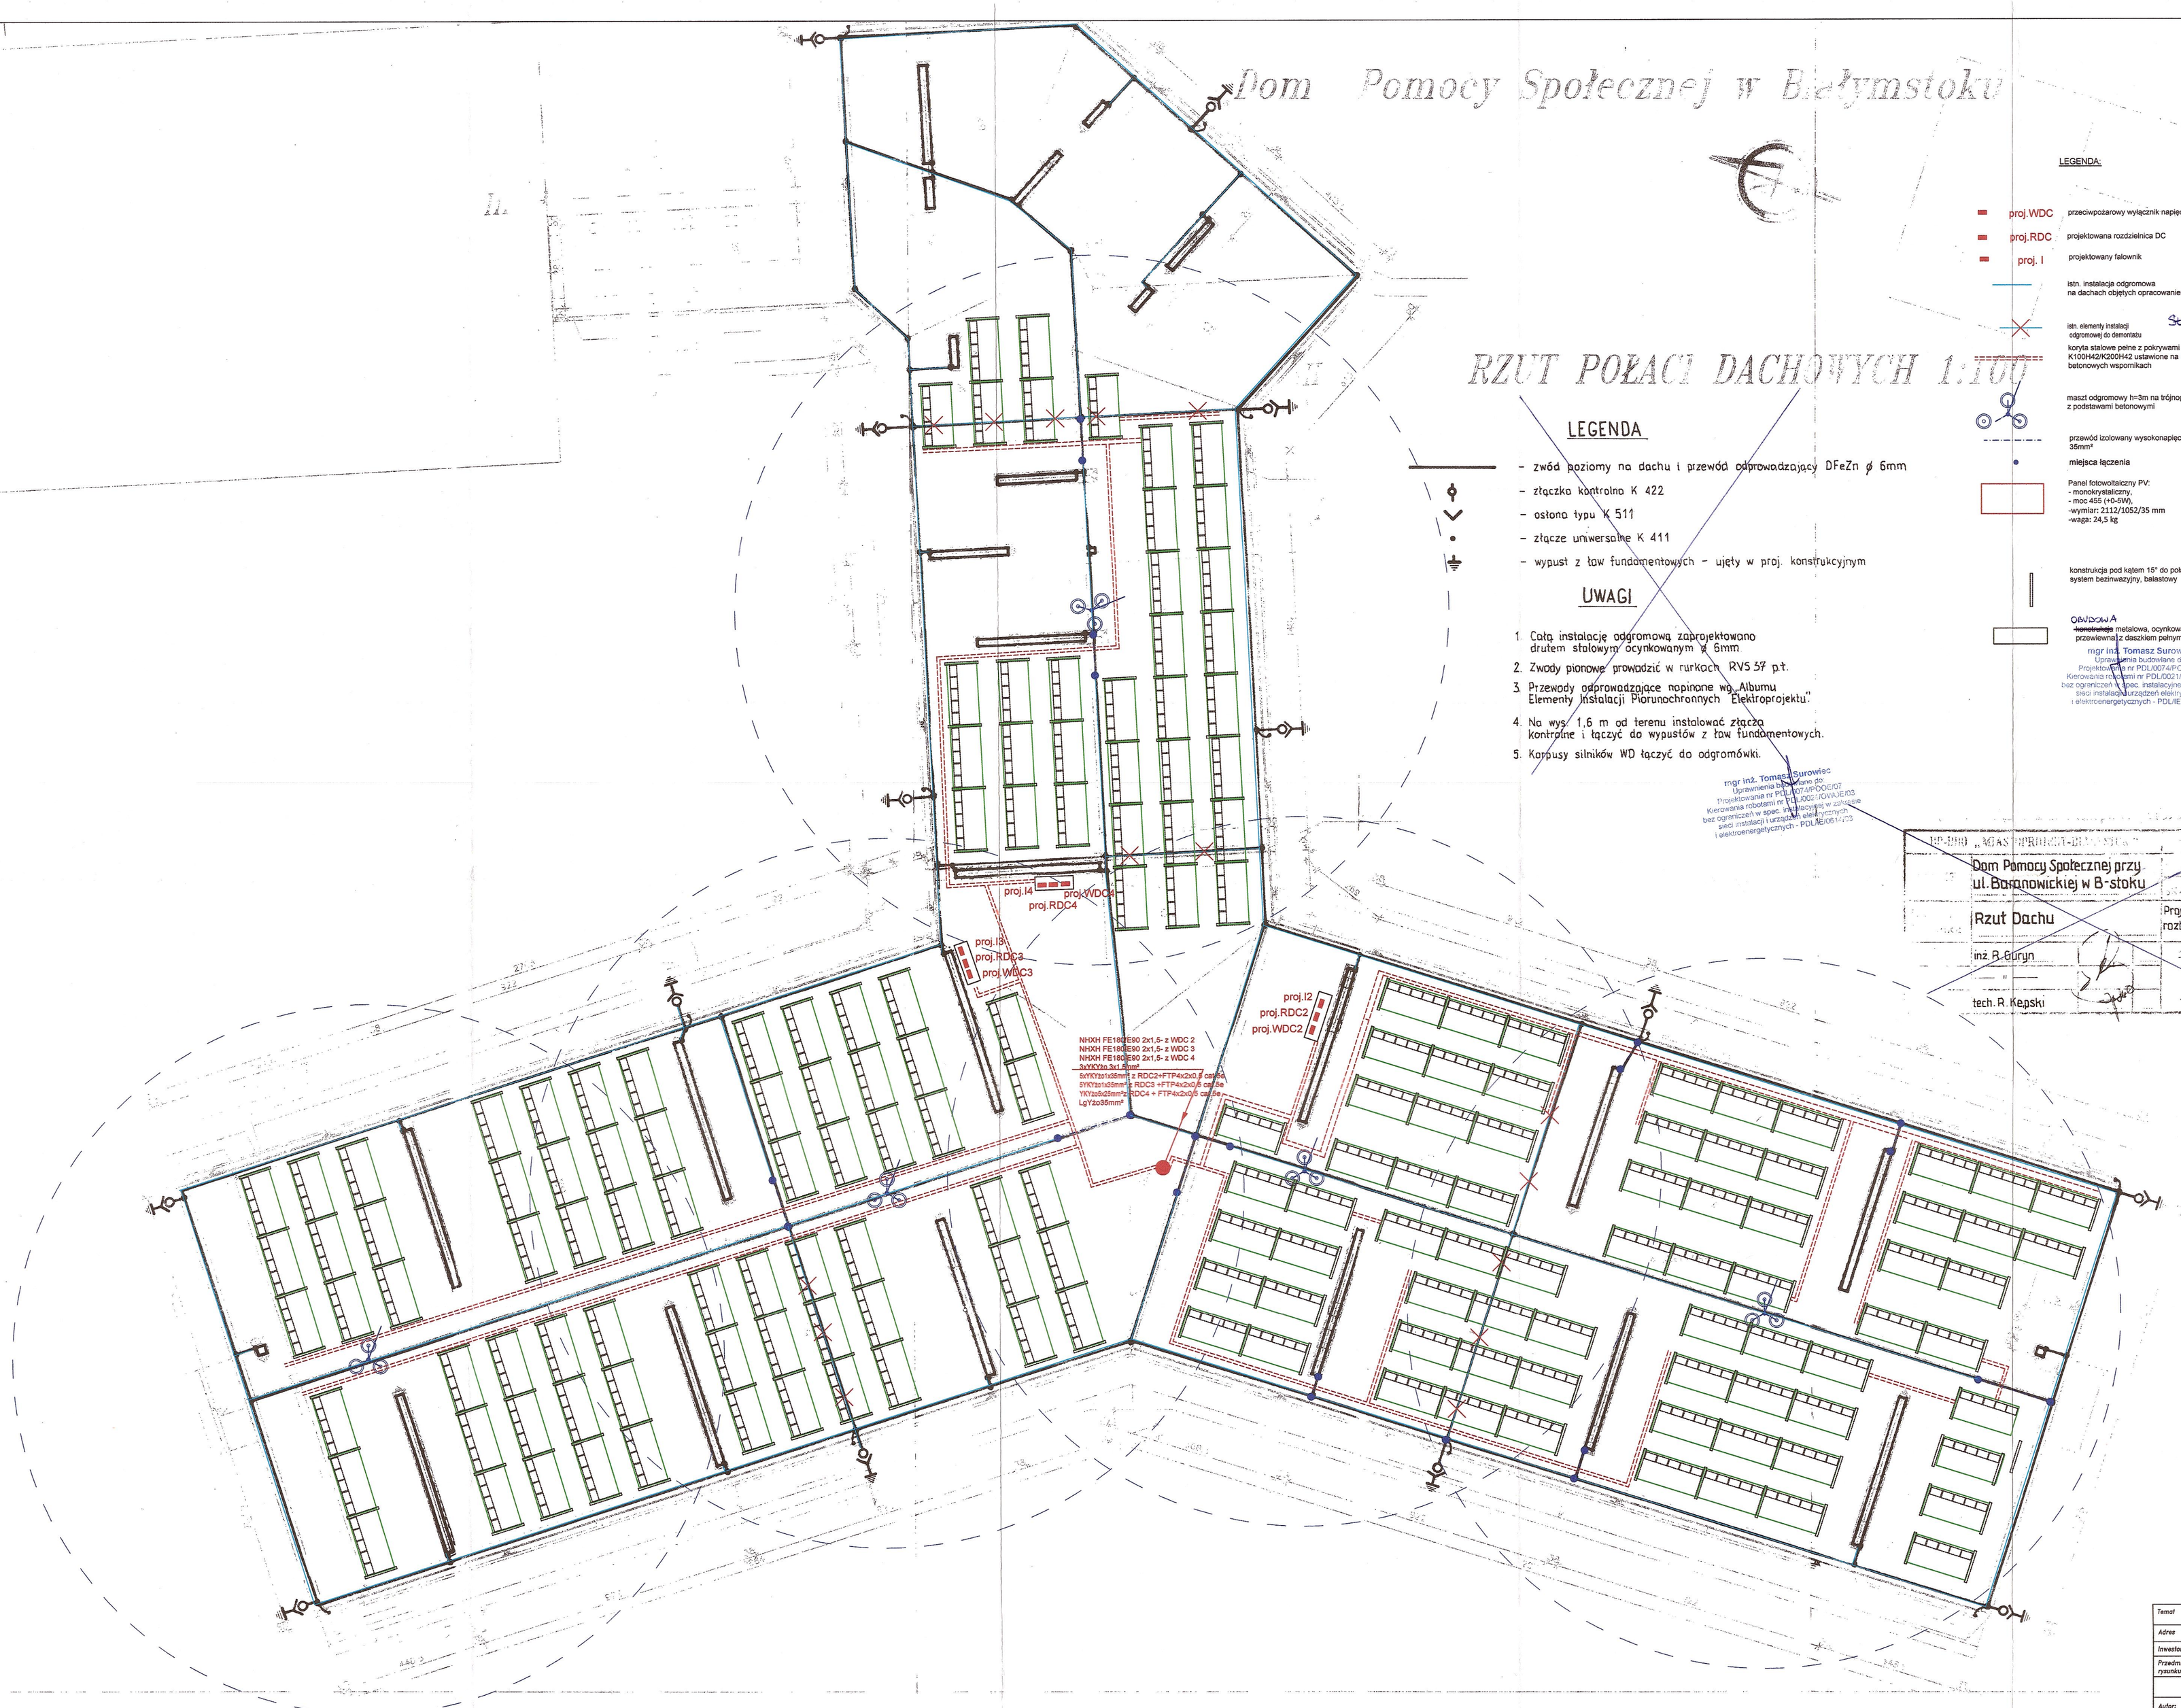

RZUT POŁACI DACHOWYCH 1:100

LEGENDA

- zwód poziomy na dachu i przewód odprowadzający DFeZn ø 6mm
- złączka kontrolna K 422
- osłona typu K 511
- złącze uniwersalne K 411
- wypust z ław fundamentowych - ujęty w proj. konstrukcyjnym

UWAGI

1. Całą instalację odgromową zaprojektowano drutem stalowym ocynkowanym ø 6mm.
2. Zwody pionowe prowadzić w rurkach RVS 37 p.t.
3. Przewody odprowadzające napinane wg „Albumu Elementy Instalacji Piorunochronnych Elektroprojektu".
4. Na wys. 1,6 m od terenu instalować złącza kontrolne i łączyć do wypustów z ław fundamentowych.
5. Korpusy silników WD łączyć do odgromówki.

mgr inż. Tomasz Surowiec
Uprawnienia budowlane do:
Projektowania nr PDL/0074/POOE/07
Kierowania robotami nr PDL/0021/OWUE/03
bez ograniczeń w spec. instalacyjnej w zakresie sieci instalacji i urządzeń elektrycznych i elektroenergetycznych - PDL/IE/0614/03

LEGENDA:

- proj.WDC — przeciwpożarowy wyłącznik napięcia DC
- proj.RDC — projektowana rozdzielnica DC
- proj. I — projektowany falownik
- istn. instalacja odgromowa na dachach objętych opracowaniem — SŁUŻĄCA BUDYNKOWI
- istn. elementy instalacji odgromowej do demontażu — SŁUŻĄCA BUDYNKOWI POZA PROCEDURĄ
- koryta stalowe pełne z pokrywami K100H42/K200H42 ustawione na betonowych wspornikach
- maszt odgromowy h=3m na trójnogu z podstawami betonowymi
- przewód izolowany wysokonapięciowy 35mm²
- miejsca łączenia
- Panel fotowoltaiczny PV:
  - monokrystaliczny,
  - moc 455 (+0-5W),
  - wymiar: 2112/1052/35 mm
  - waga: 24,5 kg
- konstrukcja pod kątem 15° do połaci dachu, system bezinwazyjny, balastowy
- OBUDOWA
  - ~~konstrukcja~~ metalowa, ocynkowana, przewiewna z daszkiem pełnym

mgr inż. Tomasz Surowiec
Uprawnienia budowlane do:
Projektowania nr PDL/0074/POOE/07
Kierowania robotami nr PDL/0021/OWUE/03
bez ograniczeń w spec. instalacyjnej w zakresie sieci instalacji i urządzeń elektrycznych i elektroenergetycznych - PDL/IE/0614/03

mgr inż. Tomasz Surowiec
Uprawnienia budowlane do:
Projektowania nr PDL/0074/POOE/07
Kierowania robotami nr PDL/0021/OWUE/03
bez ograniczeń w spec. instalacyjnej w zakresie sieci instalacji i urządzeń elektrycznych i elektroenergetycznych - PDL/IE/0614/03

URZĄD MIEJSKI W BIAŁYMSTOKU
DEPARTAMENT URBANISTYKI I ARCHITEKTURY
ul. Słonimska 1, 15-950 Białystok
(18)

BP-BIO „MIASTOPROJEKT-BIAŁYSTOK"		18/2000
Dom Pomocy Społecznej przy ul. Baranowickiej w B-stoku		19/30
		1:100
Rzut Dachu		Proj. wykonawczy rozbudowy i modern.
inż. R. Guryn		
tech. R. Kepski		

mgr inż. Tomasz Surowiec
Uprawnienia budowlane do:
Projektowania nr PDL/0074/POOE/07
Kierowania robotami nr PDL/0021/OWUE/03
bez ograniczeń w spec. instalacyjnej w zakresie sieci instalacji i urządzeń elektrycznych i elektroenergetycznych - PDL/IE/0614/03

RZECZOZNAWCA DO SPRAW ZABEZPIECZEŃ PRZECIWPOŻAROWYCH
mgr inż. Tadeusz Łozowski
Nr upr. 69/93
Białystok dn. 1.03.2022
Zgodność projektu z wymaganiami ochrony przeciwpożarowej stwierdzam bez uwag
Z uwagami:

Temat	Montaż instalacji fotowoltaicznej na obiekcie Domu Pomocy Społecznej				
Adres	ul. Baranowicka 203, 15-530 Białystok				
Inwestor	Miasto Białystok				
Przedmiot rysunku	Rzut dachu "D"			Skala 1:100	Nr rys. E-4
	Imię i nazwisko	Specjalność	Nr uprawnień	Podpis	Data
Autor:	mgr inż. Tomasz Surowiec	INSTALACJE ELEKTRYCZNE	PDL/0074/POOE/07		
Współpraca:	mgr inż. Anna Apoń				02.2022r.