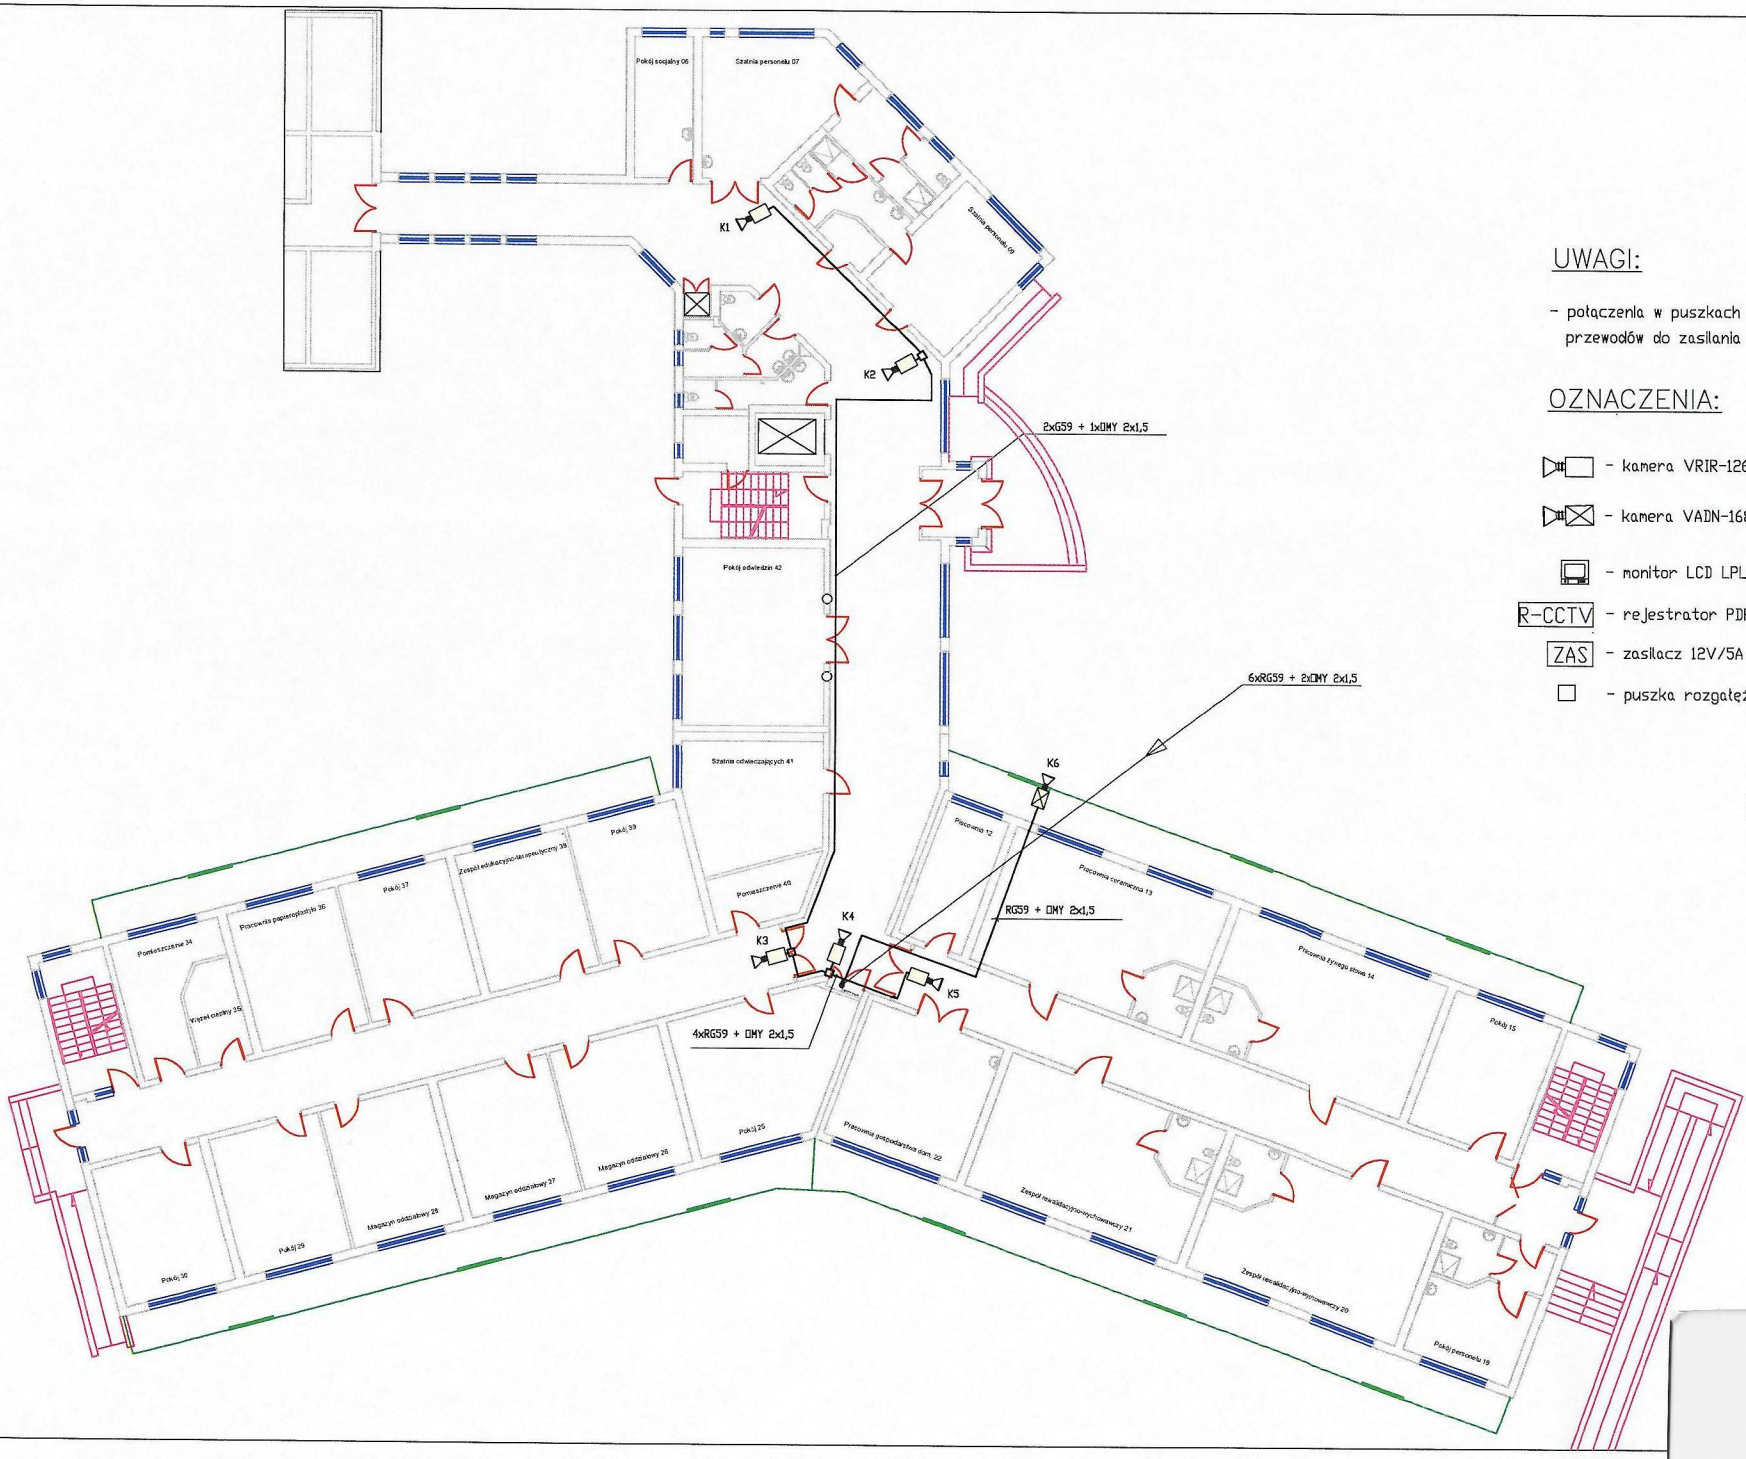

UWAGI:

- połączenia w puszkach dotyczą jedynie przewodów do zasilania kamer

OZNACZENIA:

- kamera VRIR-1262H312 Aper
- kamera VADN-1685H 12/24V
- monitor LCD LPL-19W01 Aper
- R-CCTV - rejestrator PDR-M 6000 Aper
- ZAS - zasilacz 12V/5A (60W)
- puszka rozgałęźna

PARTER
CCTV